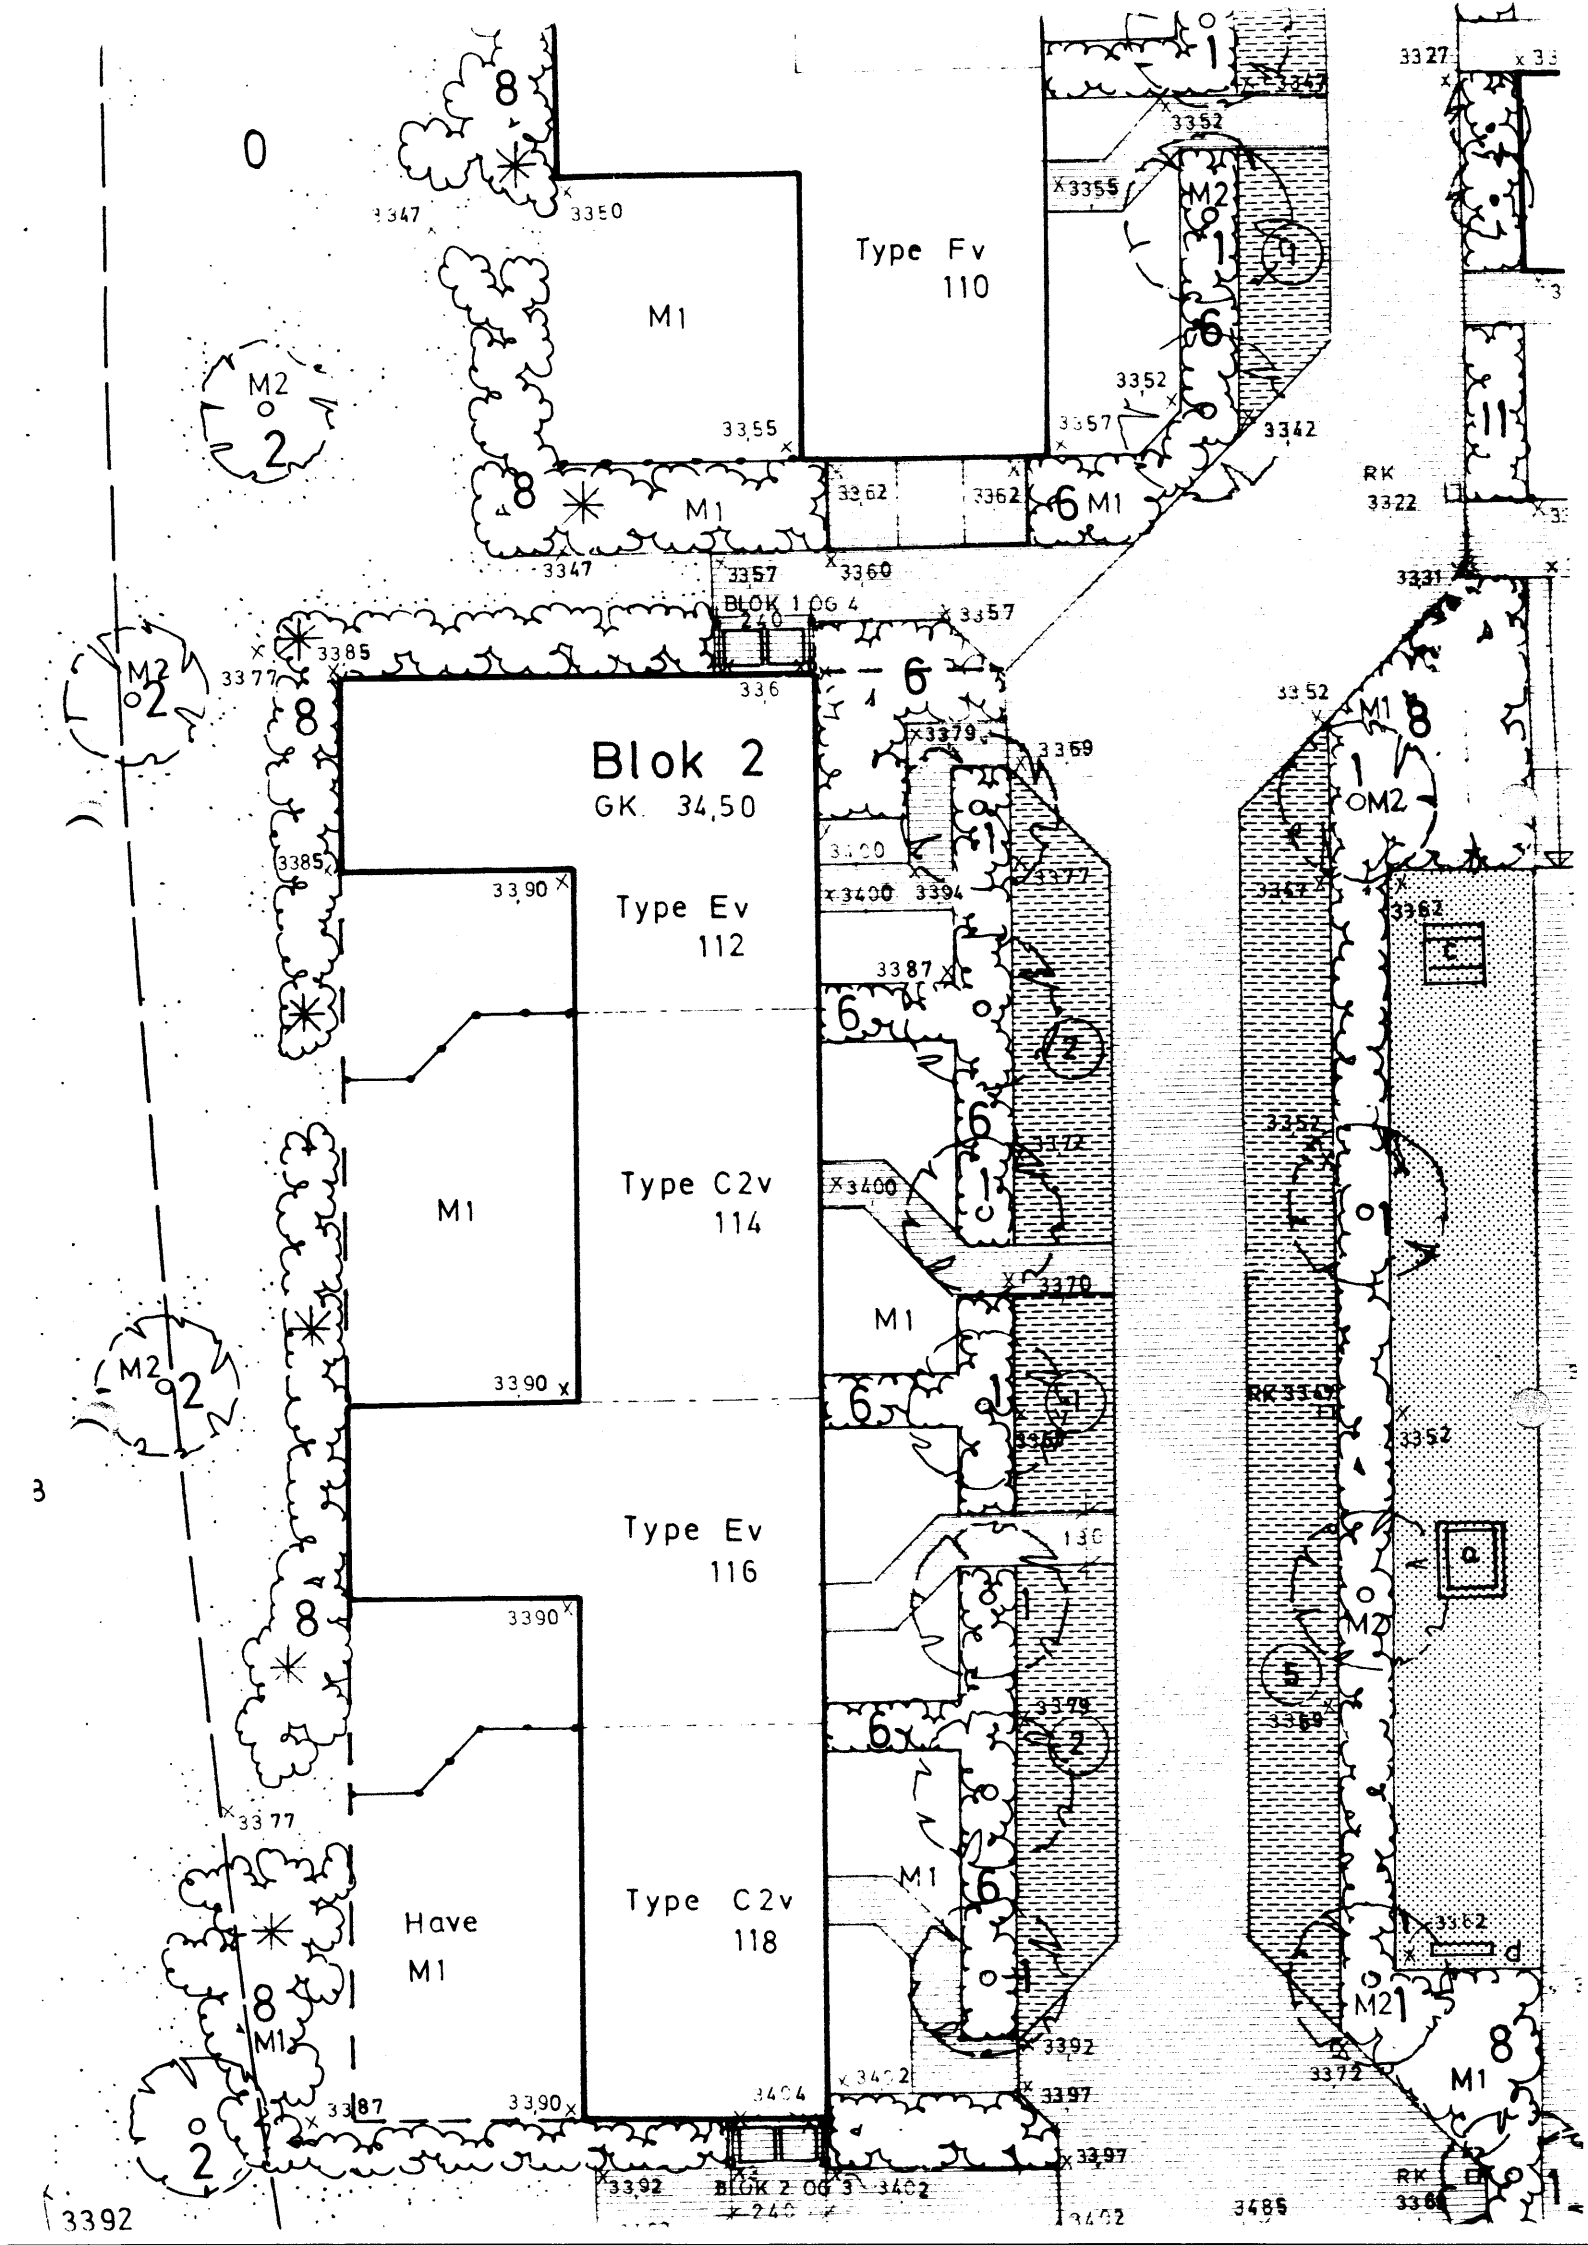
Blok 2
GK. 34,50
Type Fv
110
Type Ev
112
Type C2v
114
Type Ev
116
Type C2v
118
Have
M1
M2
BLOK 1 OG 4
BLOK 2 OG 3
RK
3392