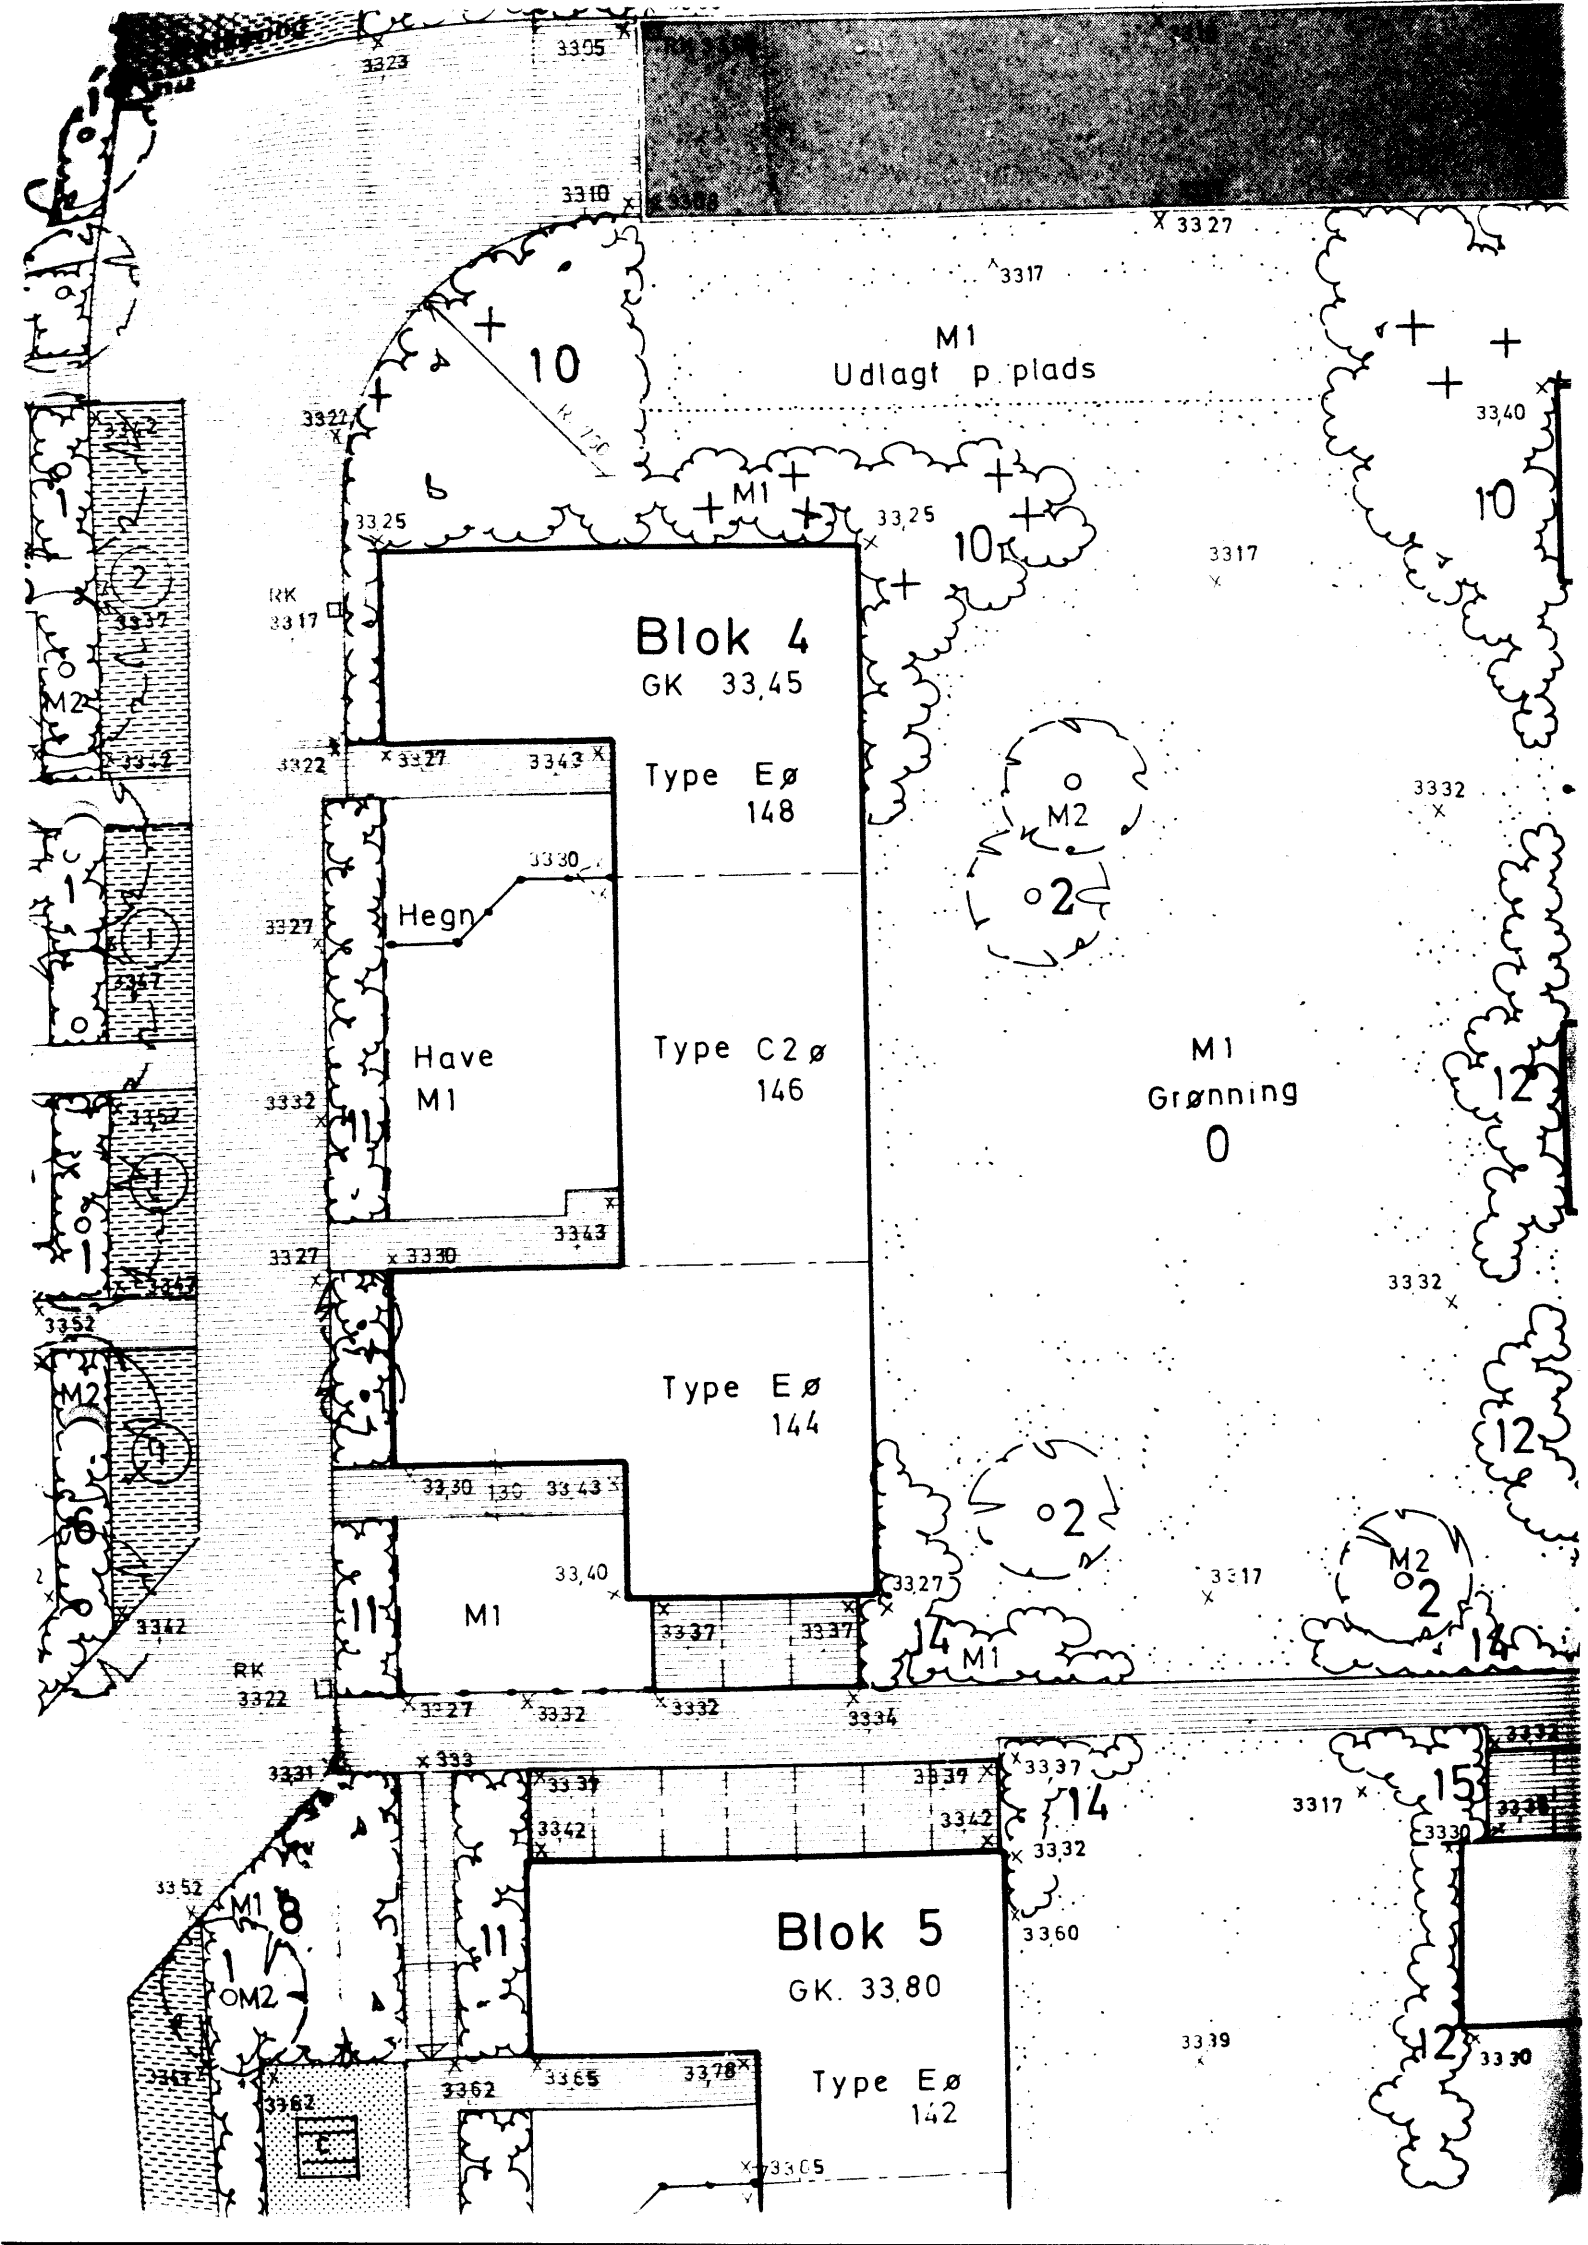
Blok 4
GK 33,45
Type Eø
148
Type C2ø
146
Type Eø
144
Hegn
Have
M1
M1
Udlagt p. plads
M1
Grønning
0
M2
Blok 5
GK. 33,80
Type Eø
142
RK
3317
RK
3322
3305
3310
3323
3327
3317
3322
33,25
33,25
3317
33,40
3332
3330
3327
3332
3343
3327
3330
3352
3342
33,30
139
33,43
33,40
3337
3337
33,27
3317
3332
3327
3332
3334
3331
333
33,37
33,37
3342
33,37
3342
33,32
33,60
3352
3317
3339
3330
3362
3362
33,65
33,78
33,05
10
11
12
14
15
8
6
1
2