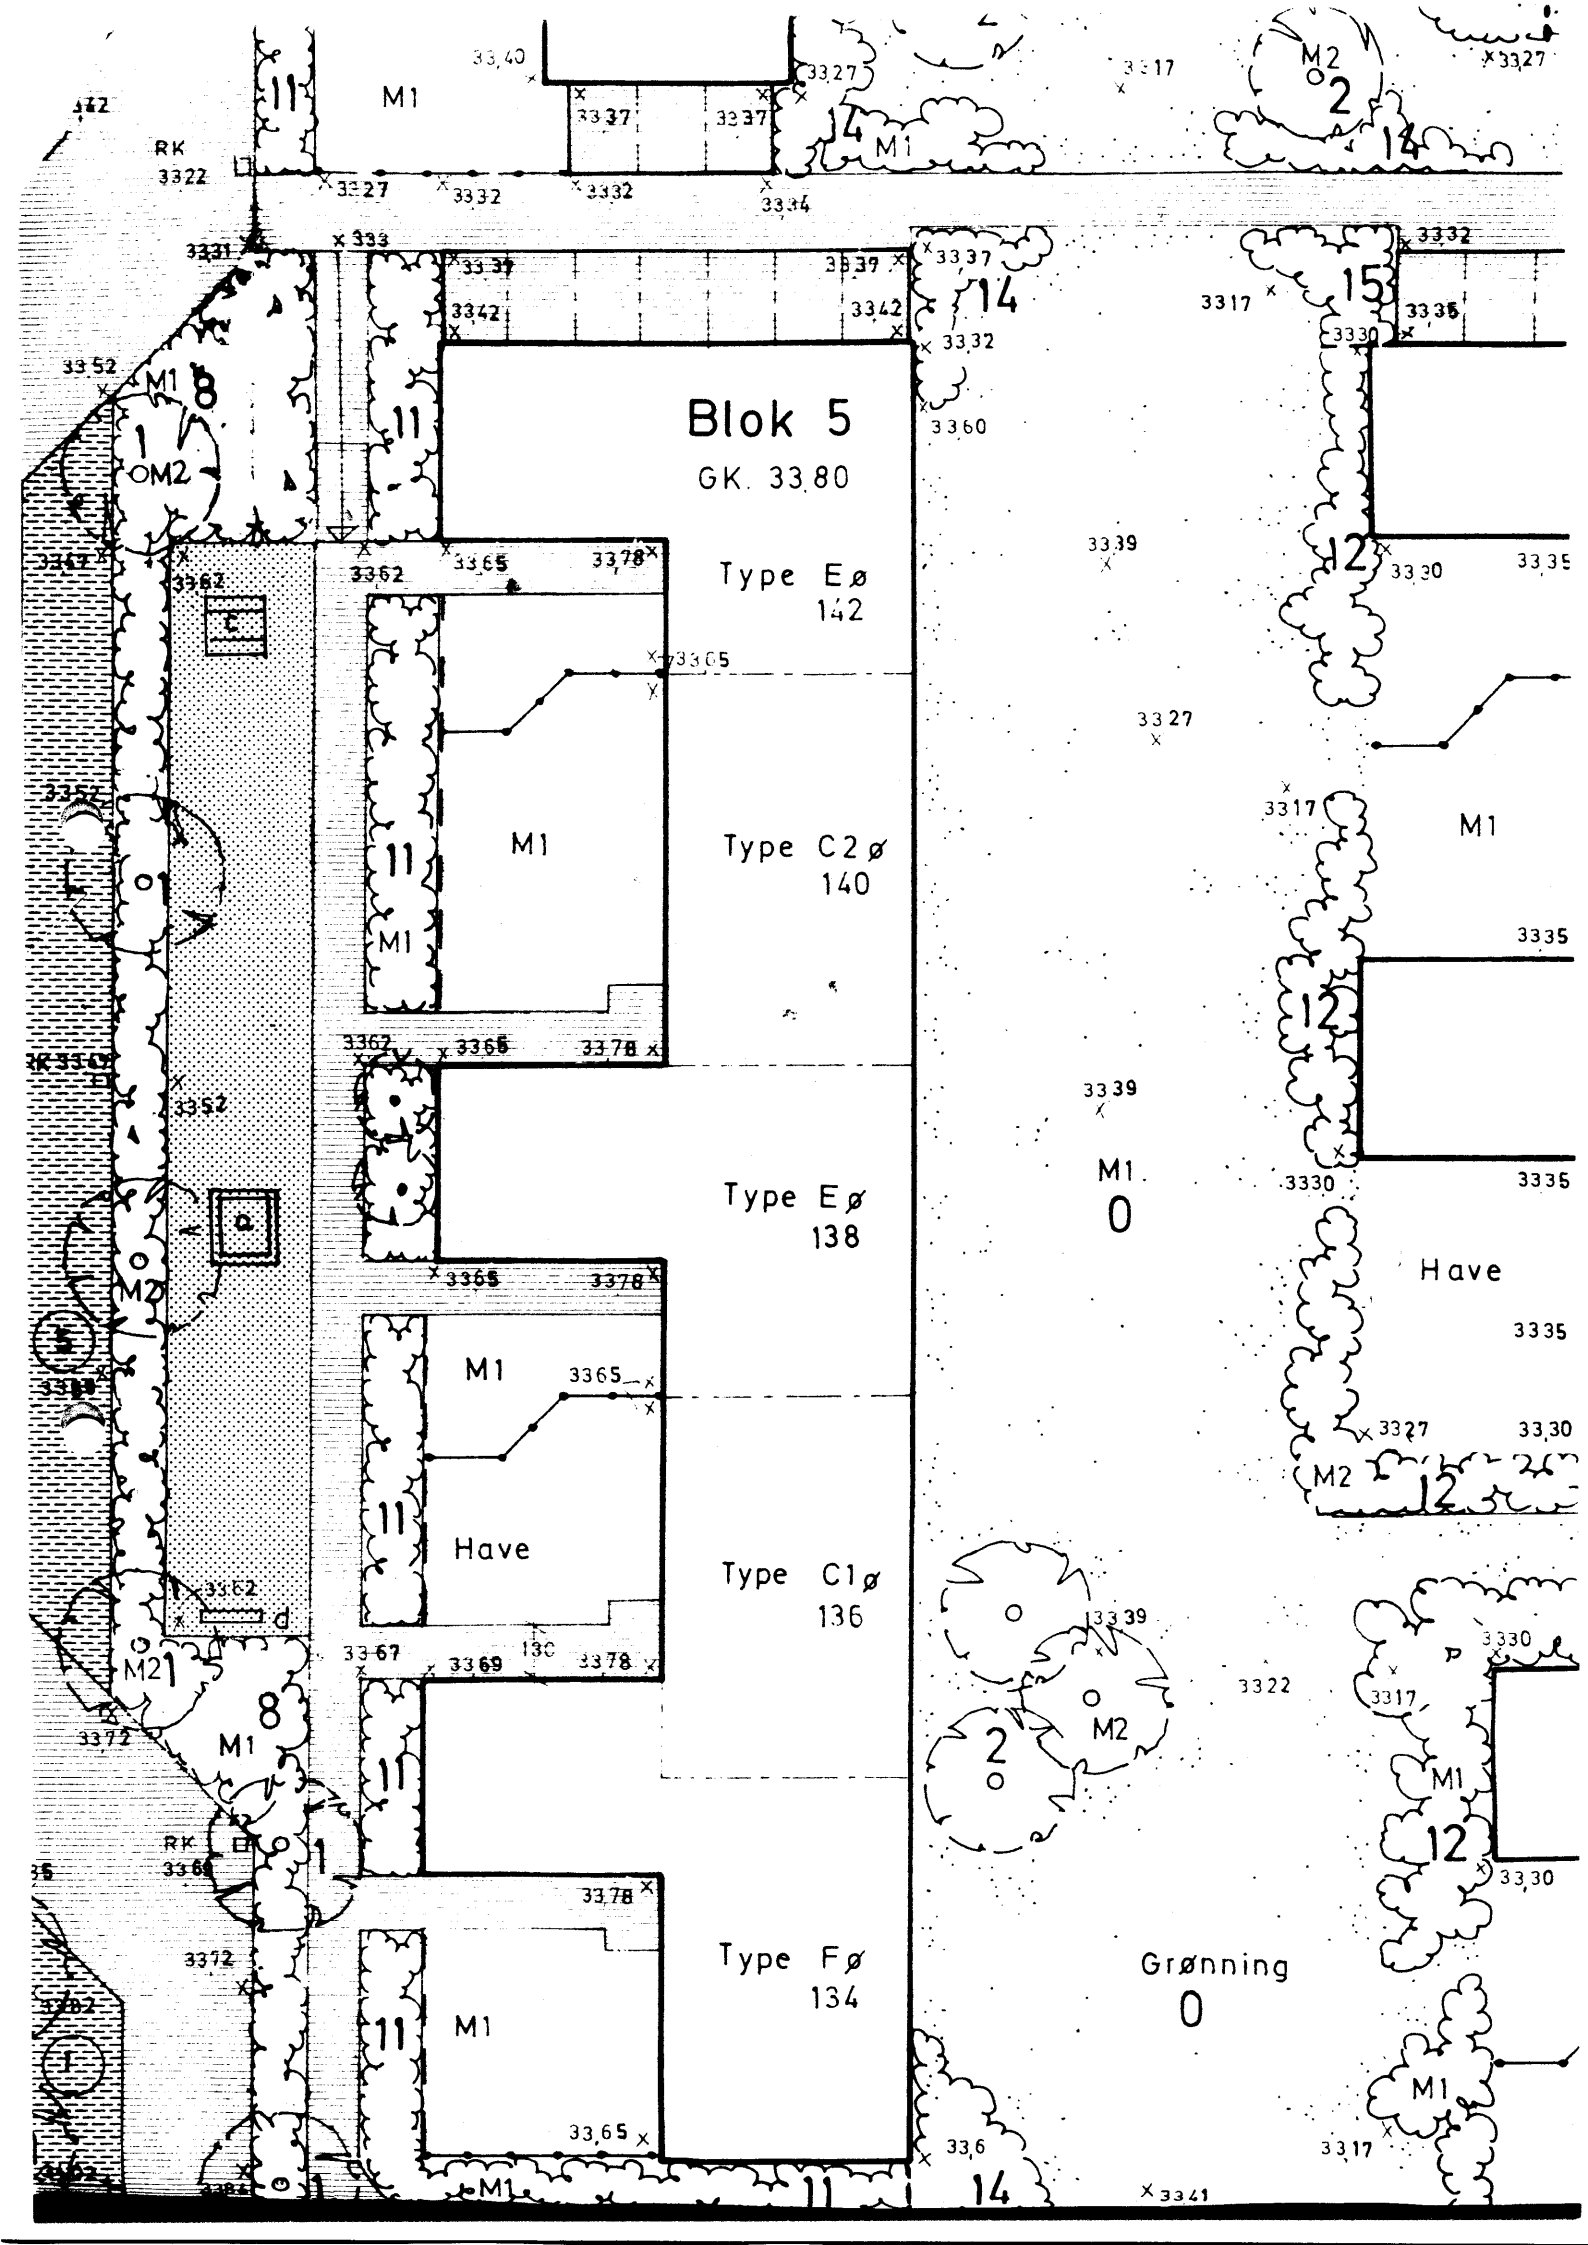
Blok 5
GK. 33,80
Type Eø
142
Type C2ø
140
Type Eø
138
Type C1ø
136
Type Fø
134
Have
Have
Grønning
0
M1
M2
RK
3322
3327
3332
3334
3337
3342
3352
3362
3365
3367
3369
3372
3378
3317
3330
3335
3339
3341
33,40
33,52
33,65
33,80