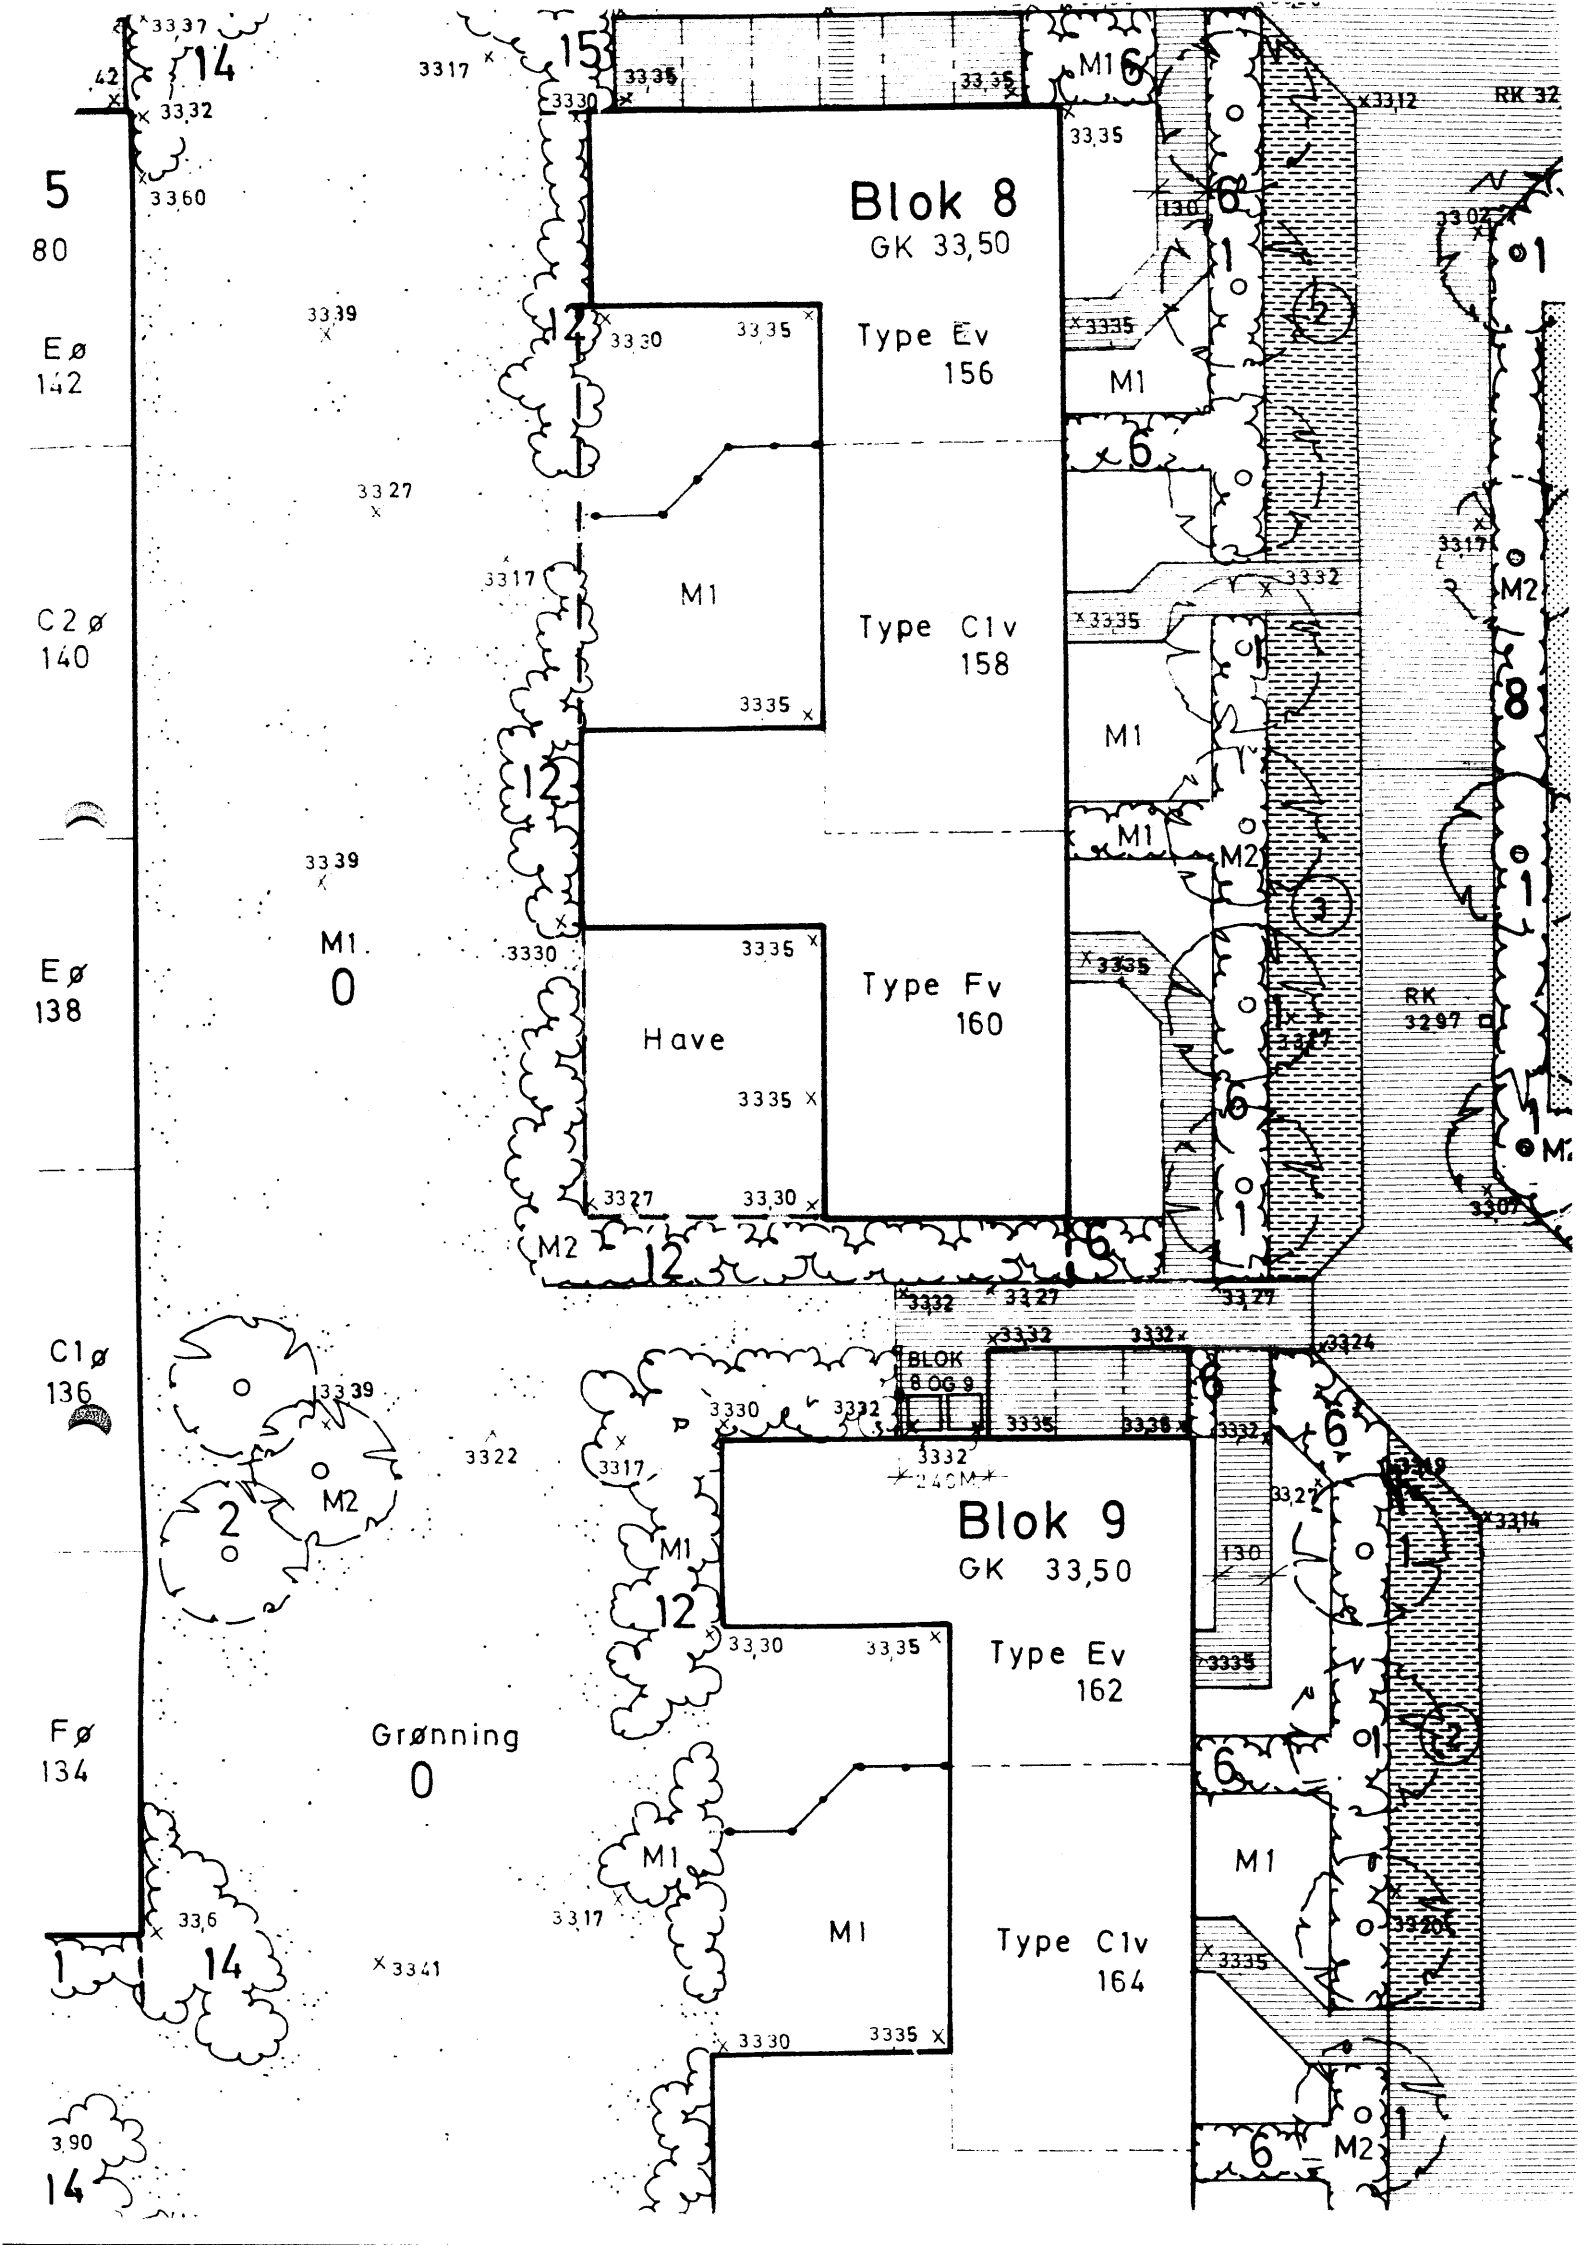

Blok 8
GK 33,50
Type Ev
156
Type C1v
158
Type Fv
160
Have
Blok 9
GK 33,50
Type Ev
162
Type C1v
164
Grønning
0
M1
M2
BLOK 8 OG 9
RK 32
RK 3297
5
80
Eø
142
C2ø
140
Eø
138
C1ø
136
Fø
134